



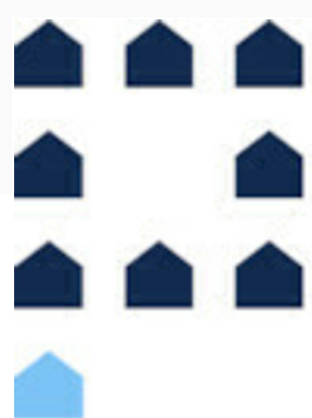


PETERSON
HOUSES

Av. Garcias, 130 - 03720 Benissa Tel. +34 673 964 030


Planta Semisotano

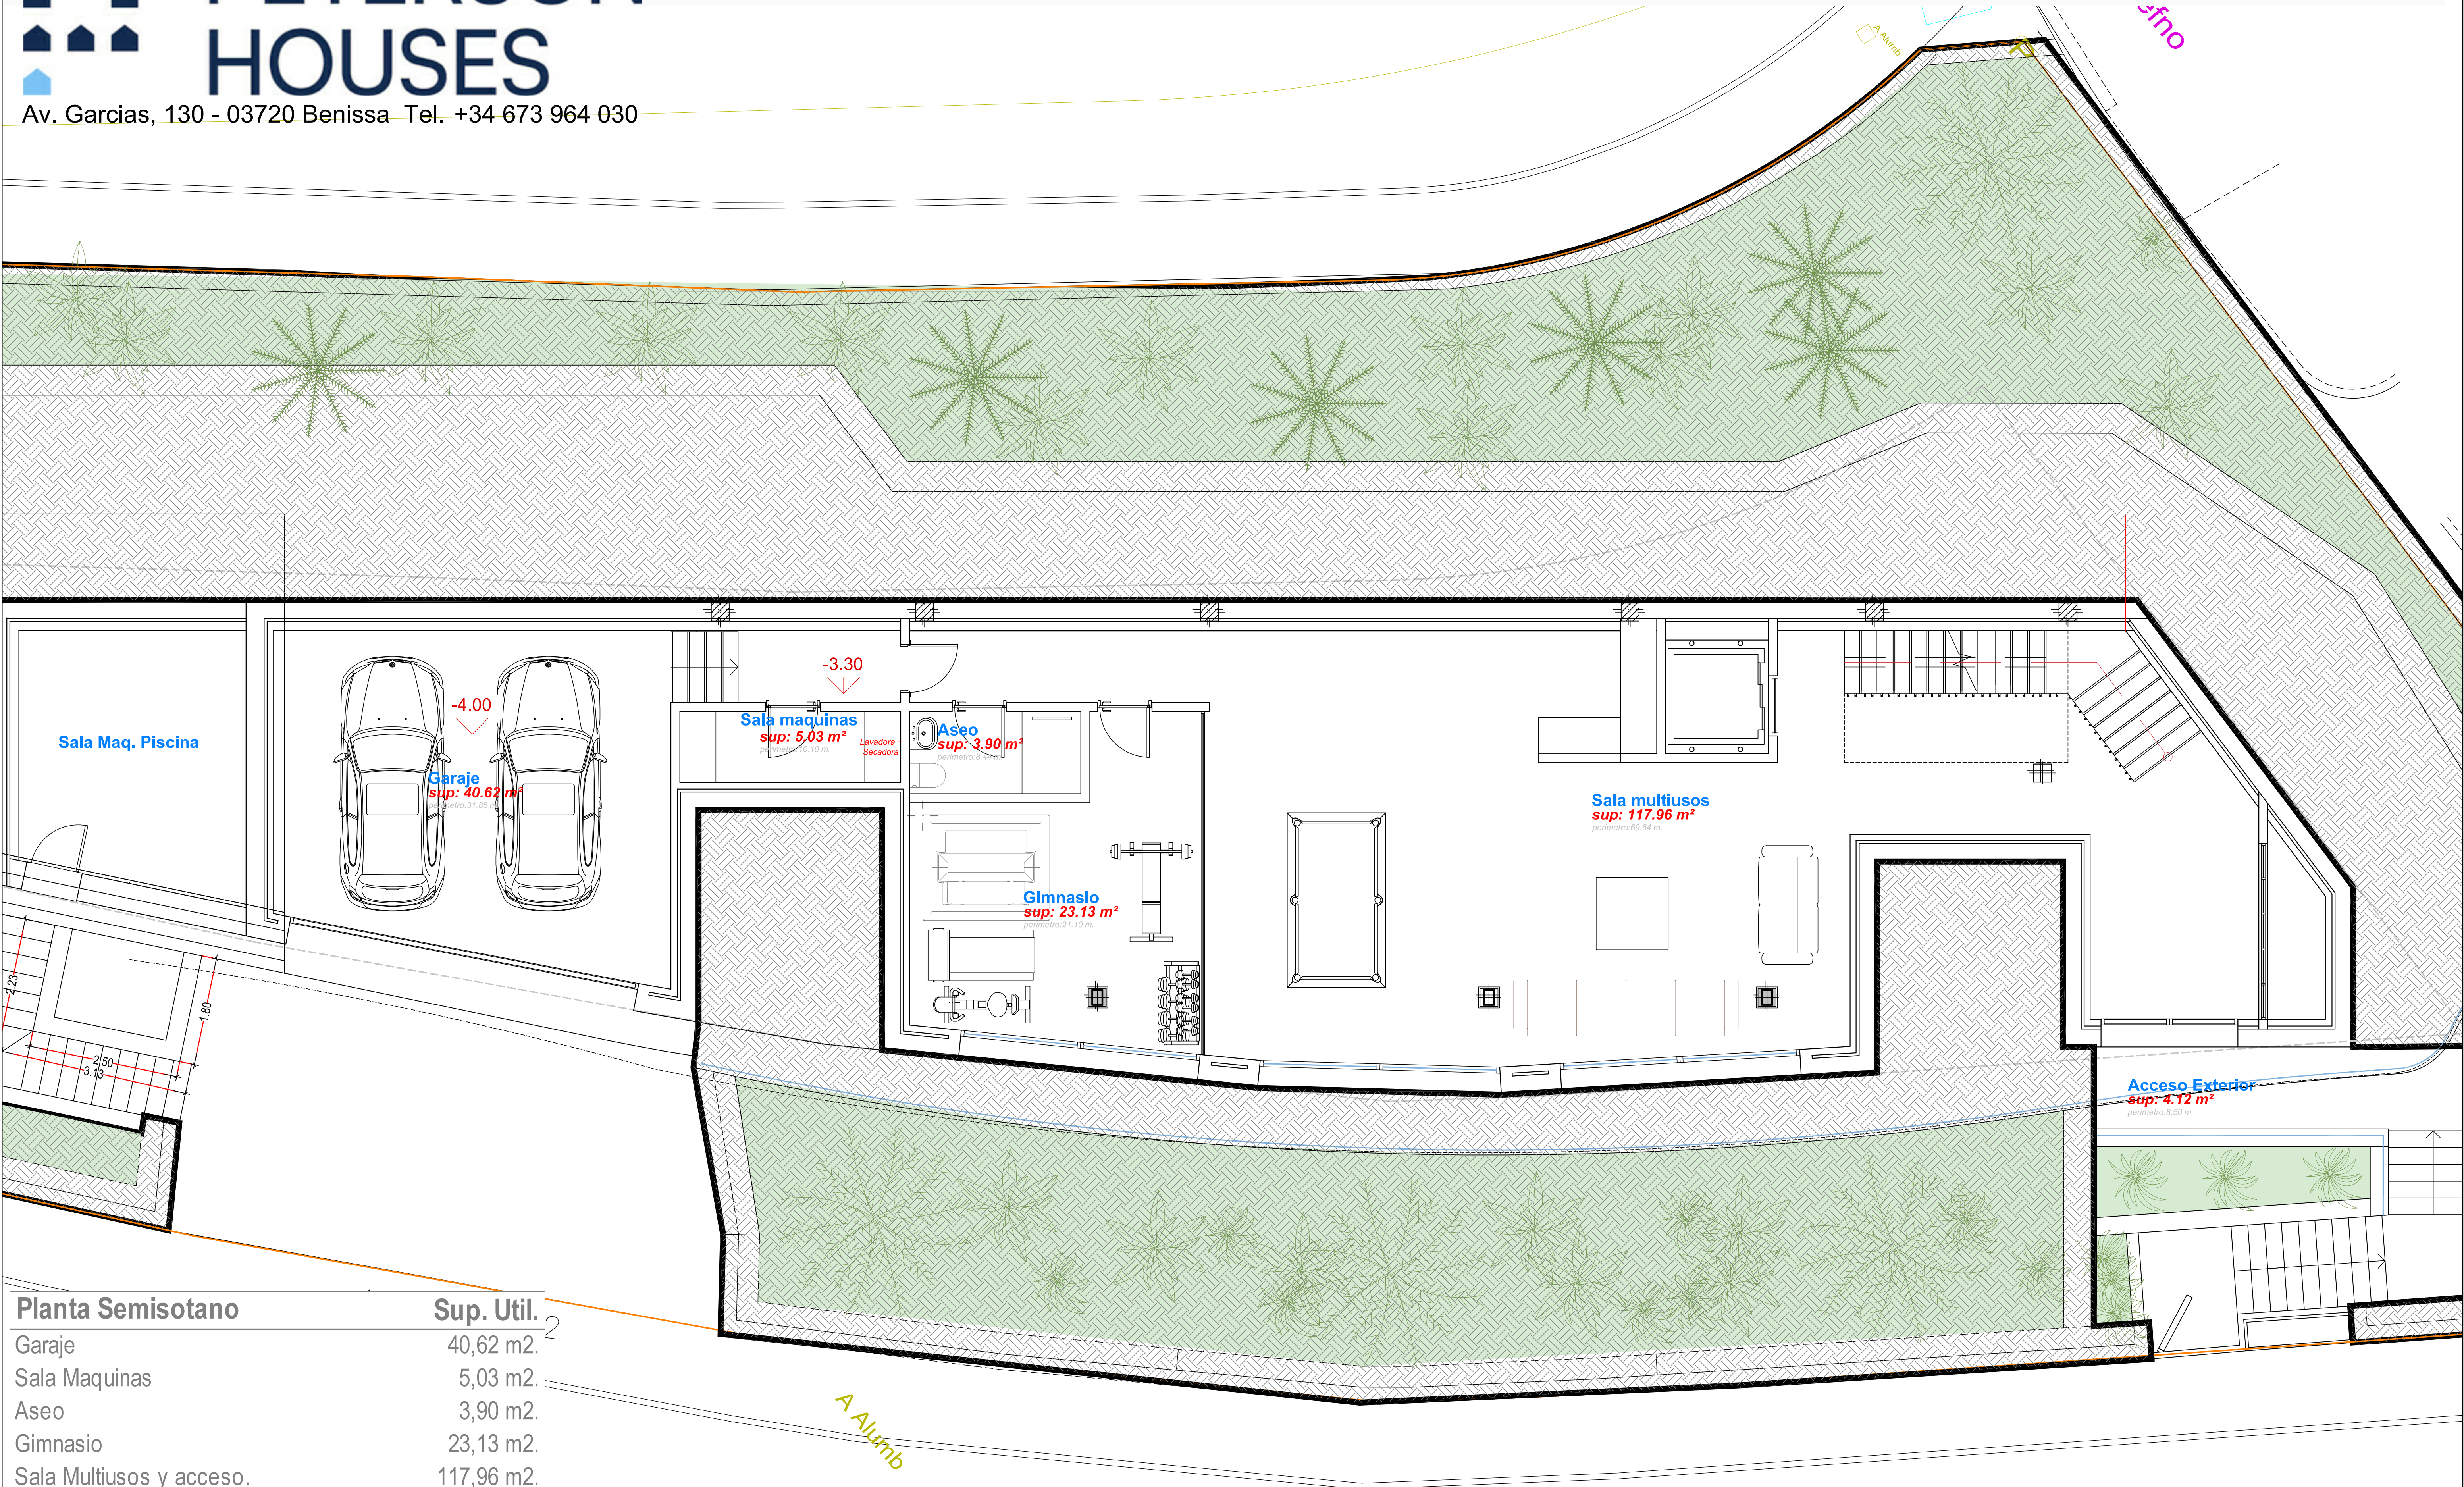

Planta Semisotano		Sup. Util.
Garaje	2	40,62 m2.
Sala Maquinas		5,03 m2.
Aseo		3,90 m2.
Gimnasio		23,13 m2.
Sala Multiusos y acceso.		117,96 m2.
Acceso Exterior		4,12 m2.
Total		194,76 m2.

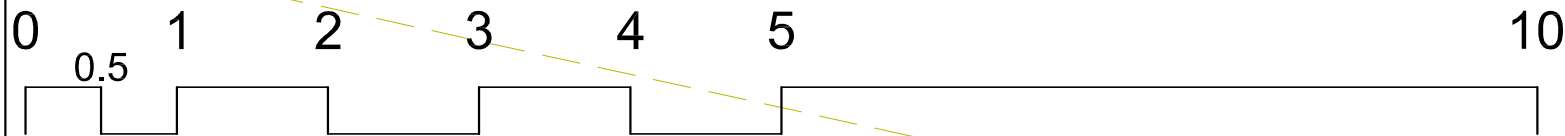


Bay View Villa
Exceeding Luxury

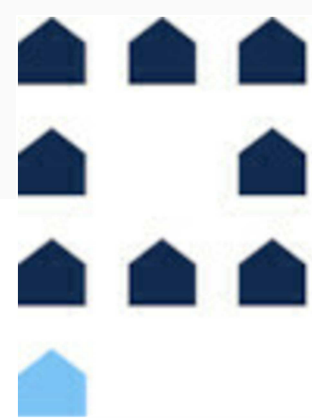


PETERSON
HOUSES

Av. Garcias, 130 - 03720 Benissa Tel. +34 673 964 030

Planta Baja

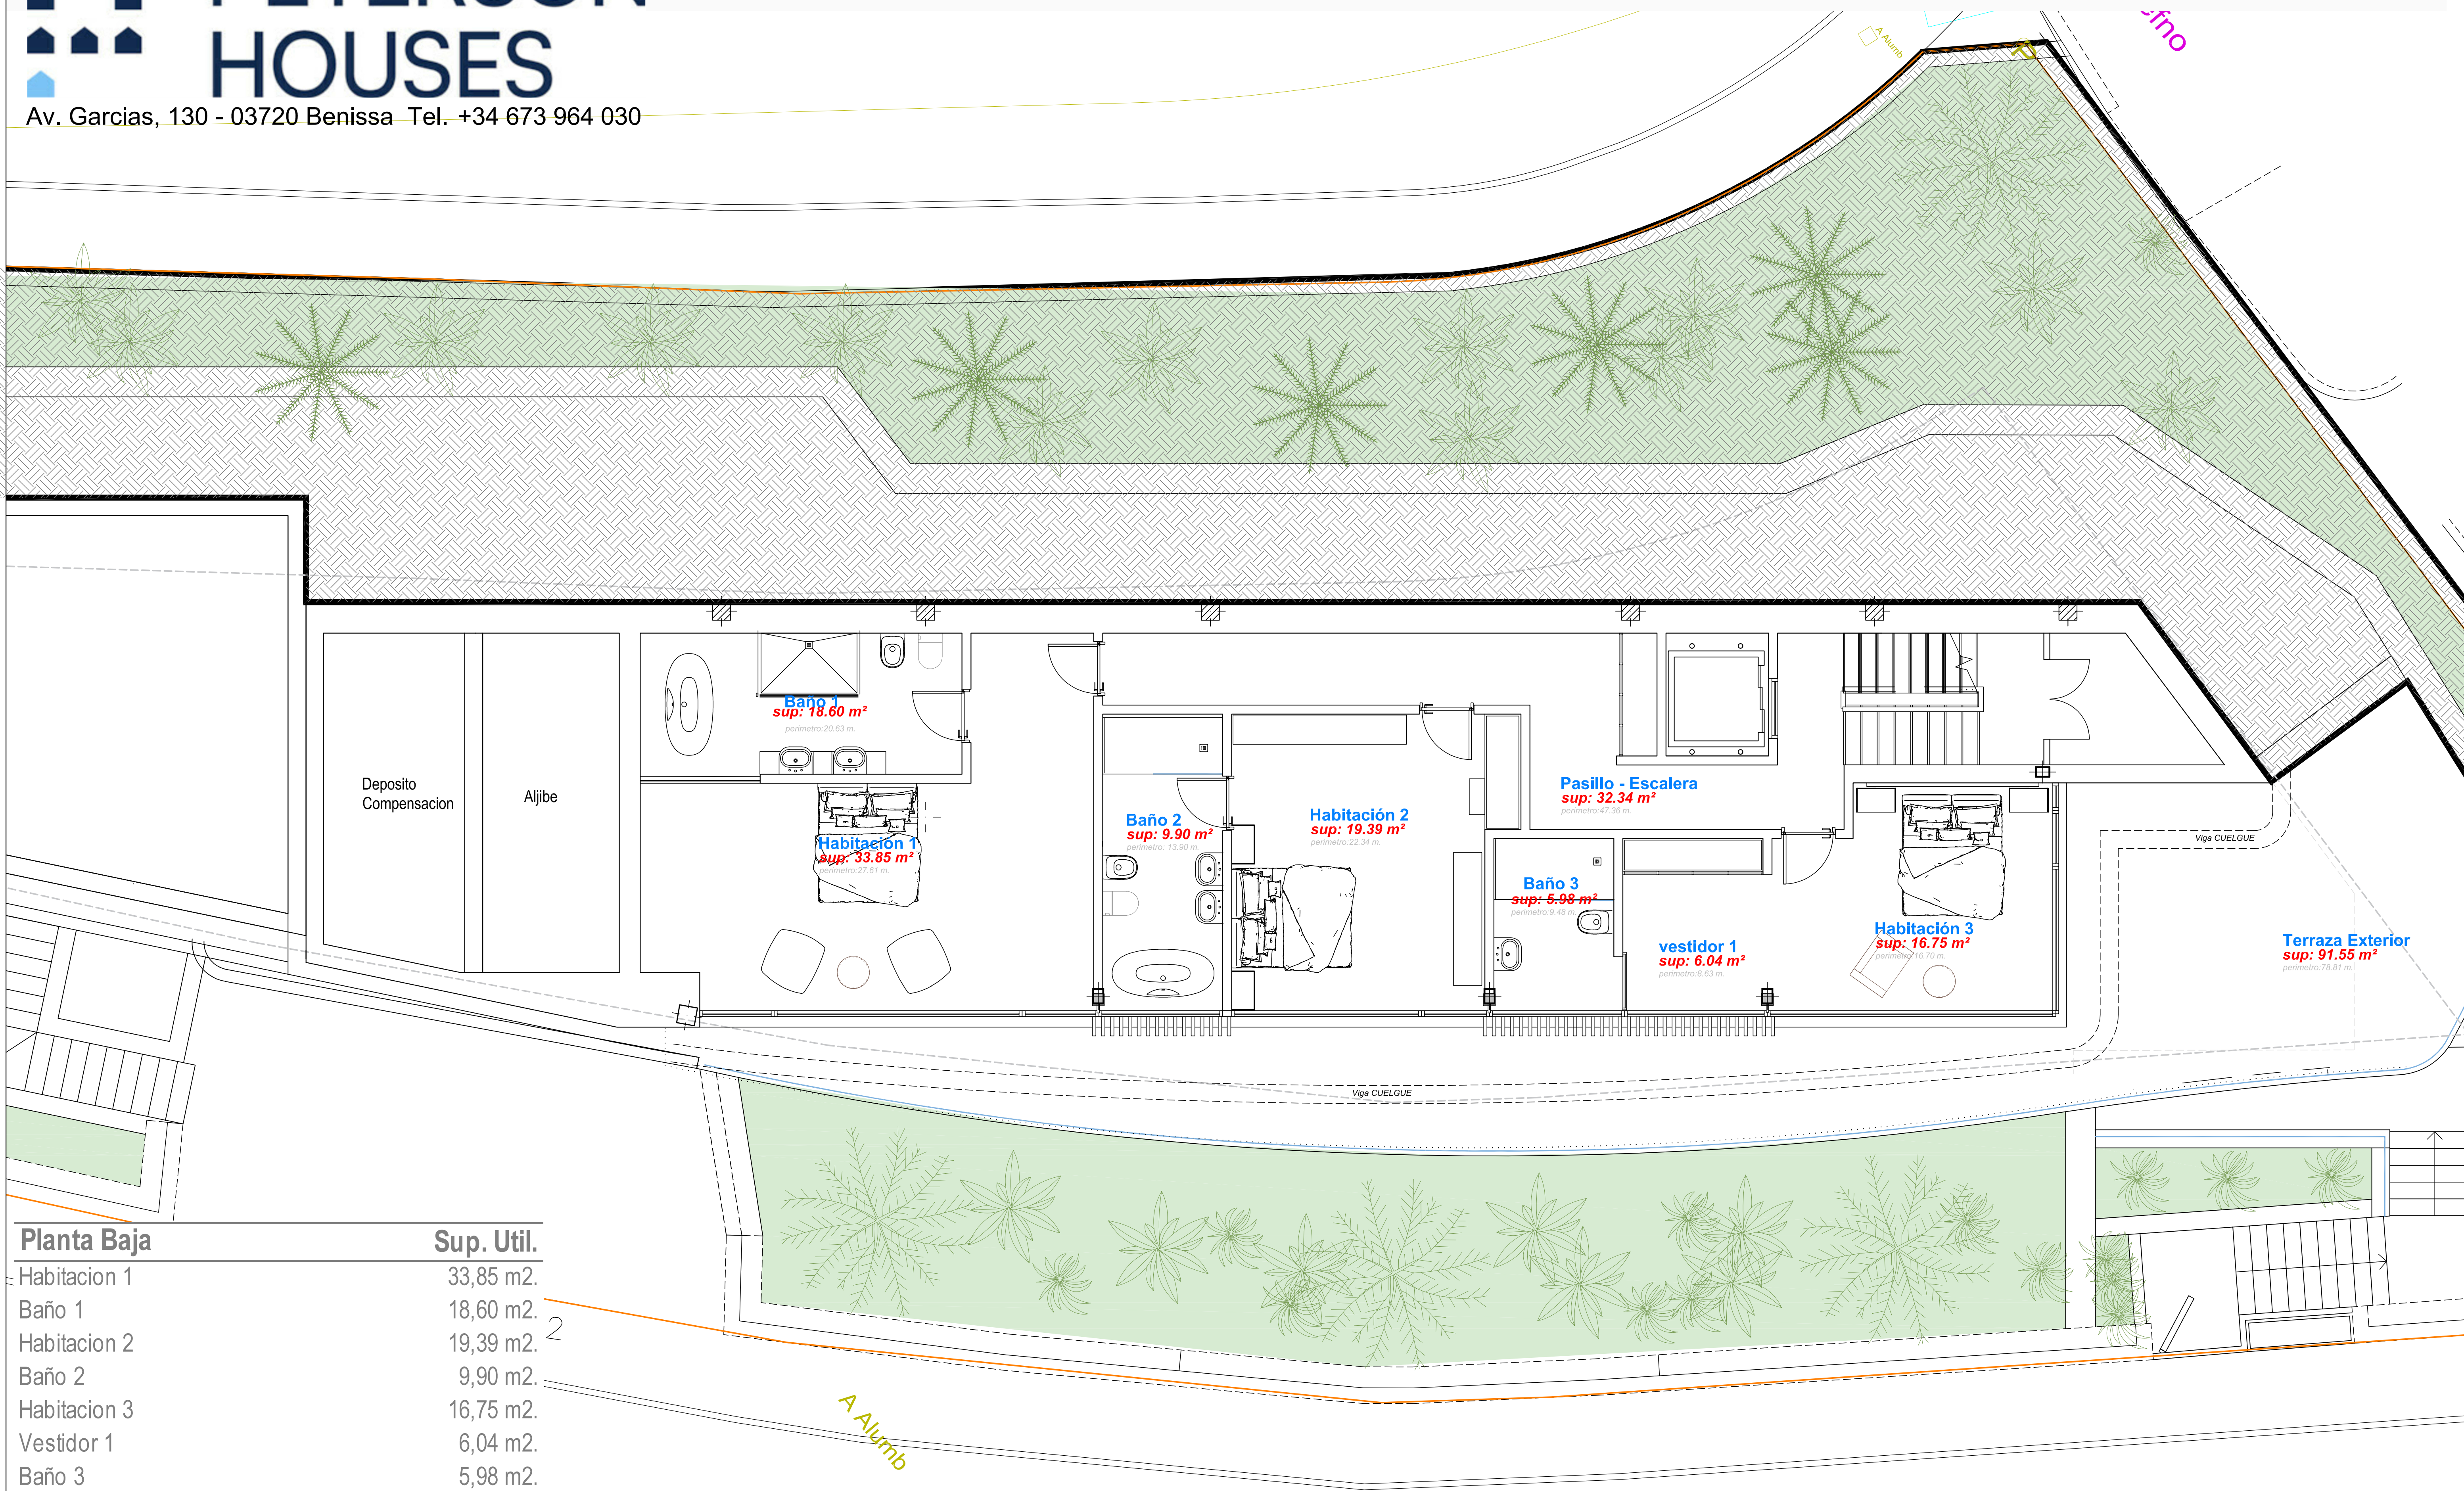


Planta Baja		Sup. Util.
Habitación 1		33,85 m2.
Baño 1		18,60 m2.
Habitación 2		19,39 m2.
Baño 2		9,90 m2.
Habitación 3		16,75 m2.
Vestidor 1		6,04 m2.
Baño 3		5,98 m2.
Pasillo - Escalera		32,34 m2.
Total		142,85 m2.

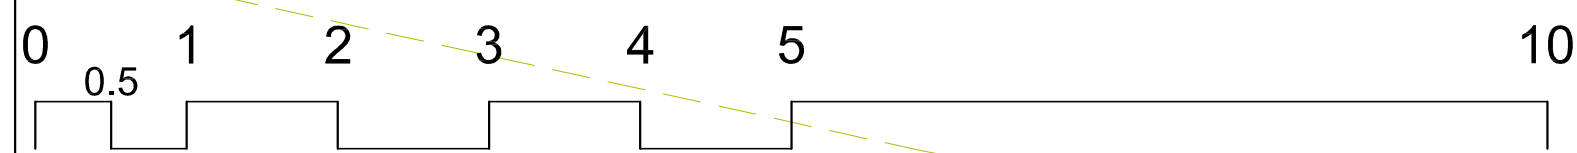

Bay View Villa

Exceeding Luxury


IMPRESION A3 - Escala 1:200 A1 - Escala 1:100

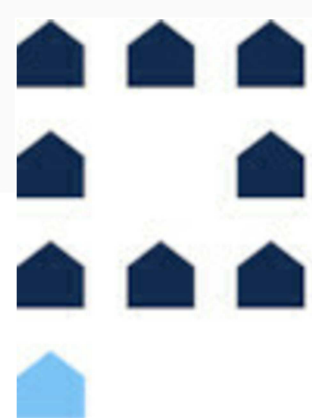


PETERSON
HOUSES

Av. Garcias, 130 - 03720 Benissa Tel. +34 673 964 030

Planta Primera

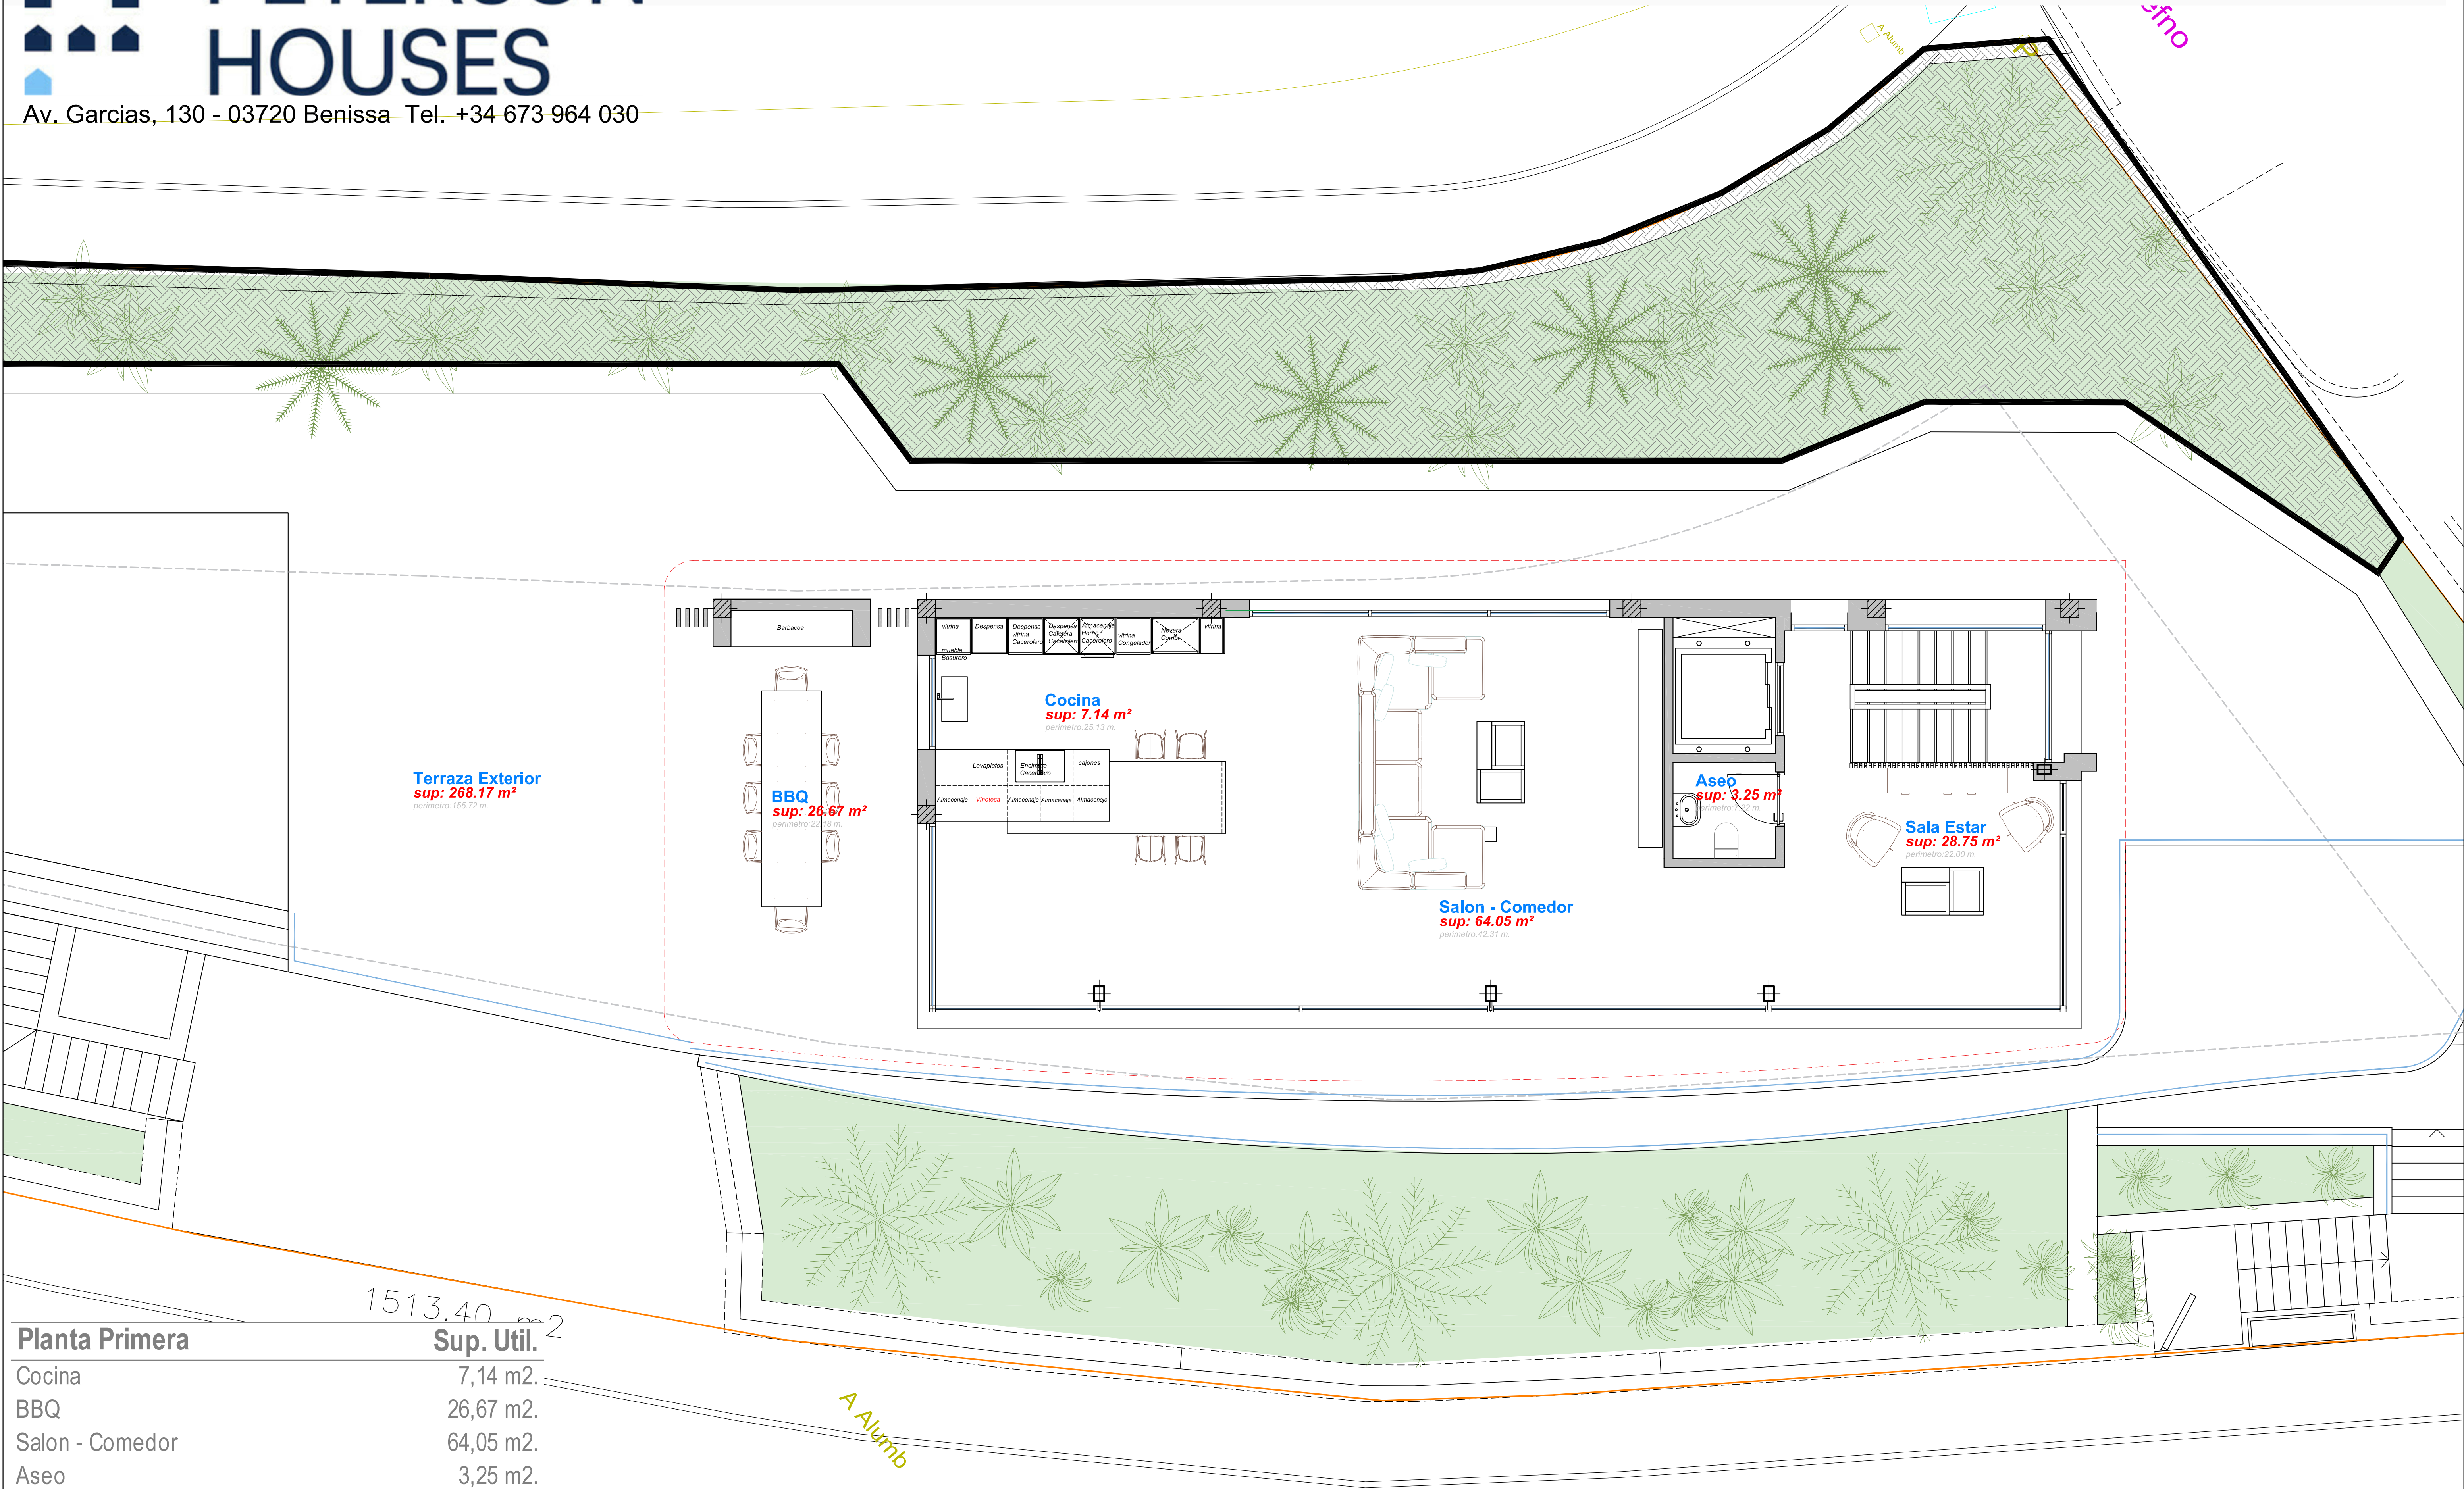



Planta Primera	
Cocina	7,14 m2.
BBQ	26,67 m2.
Salon - Comedor	64,05 m2.
Aseo	3,25 m2.
Sala Estar	28,75 m2.
Total	129,86 m2.

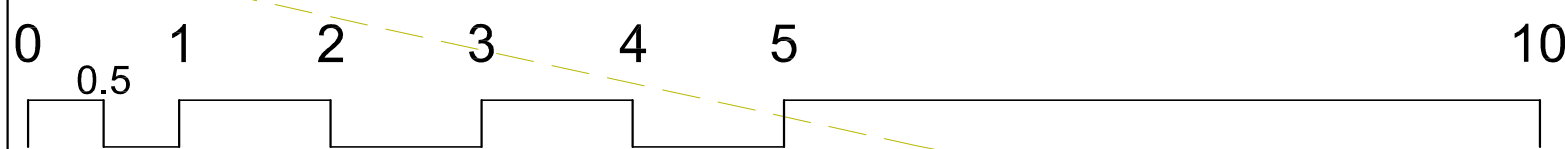

Bay View Villa

Exceeding Luxury

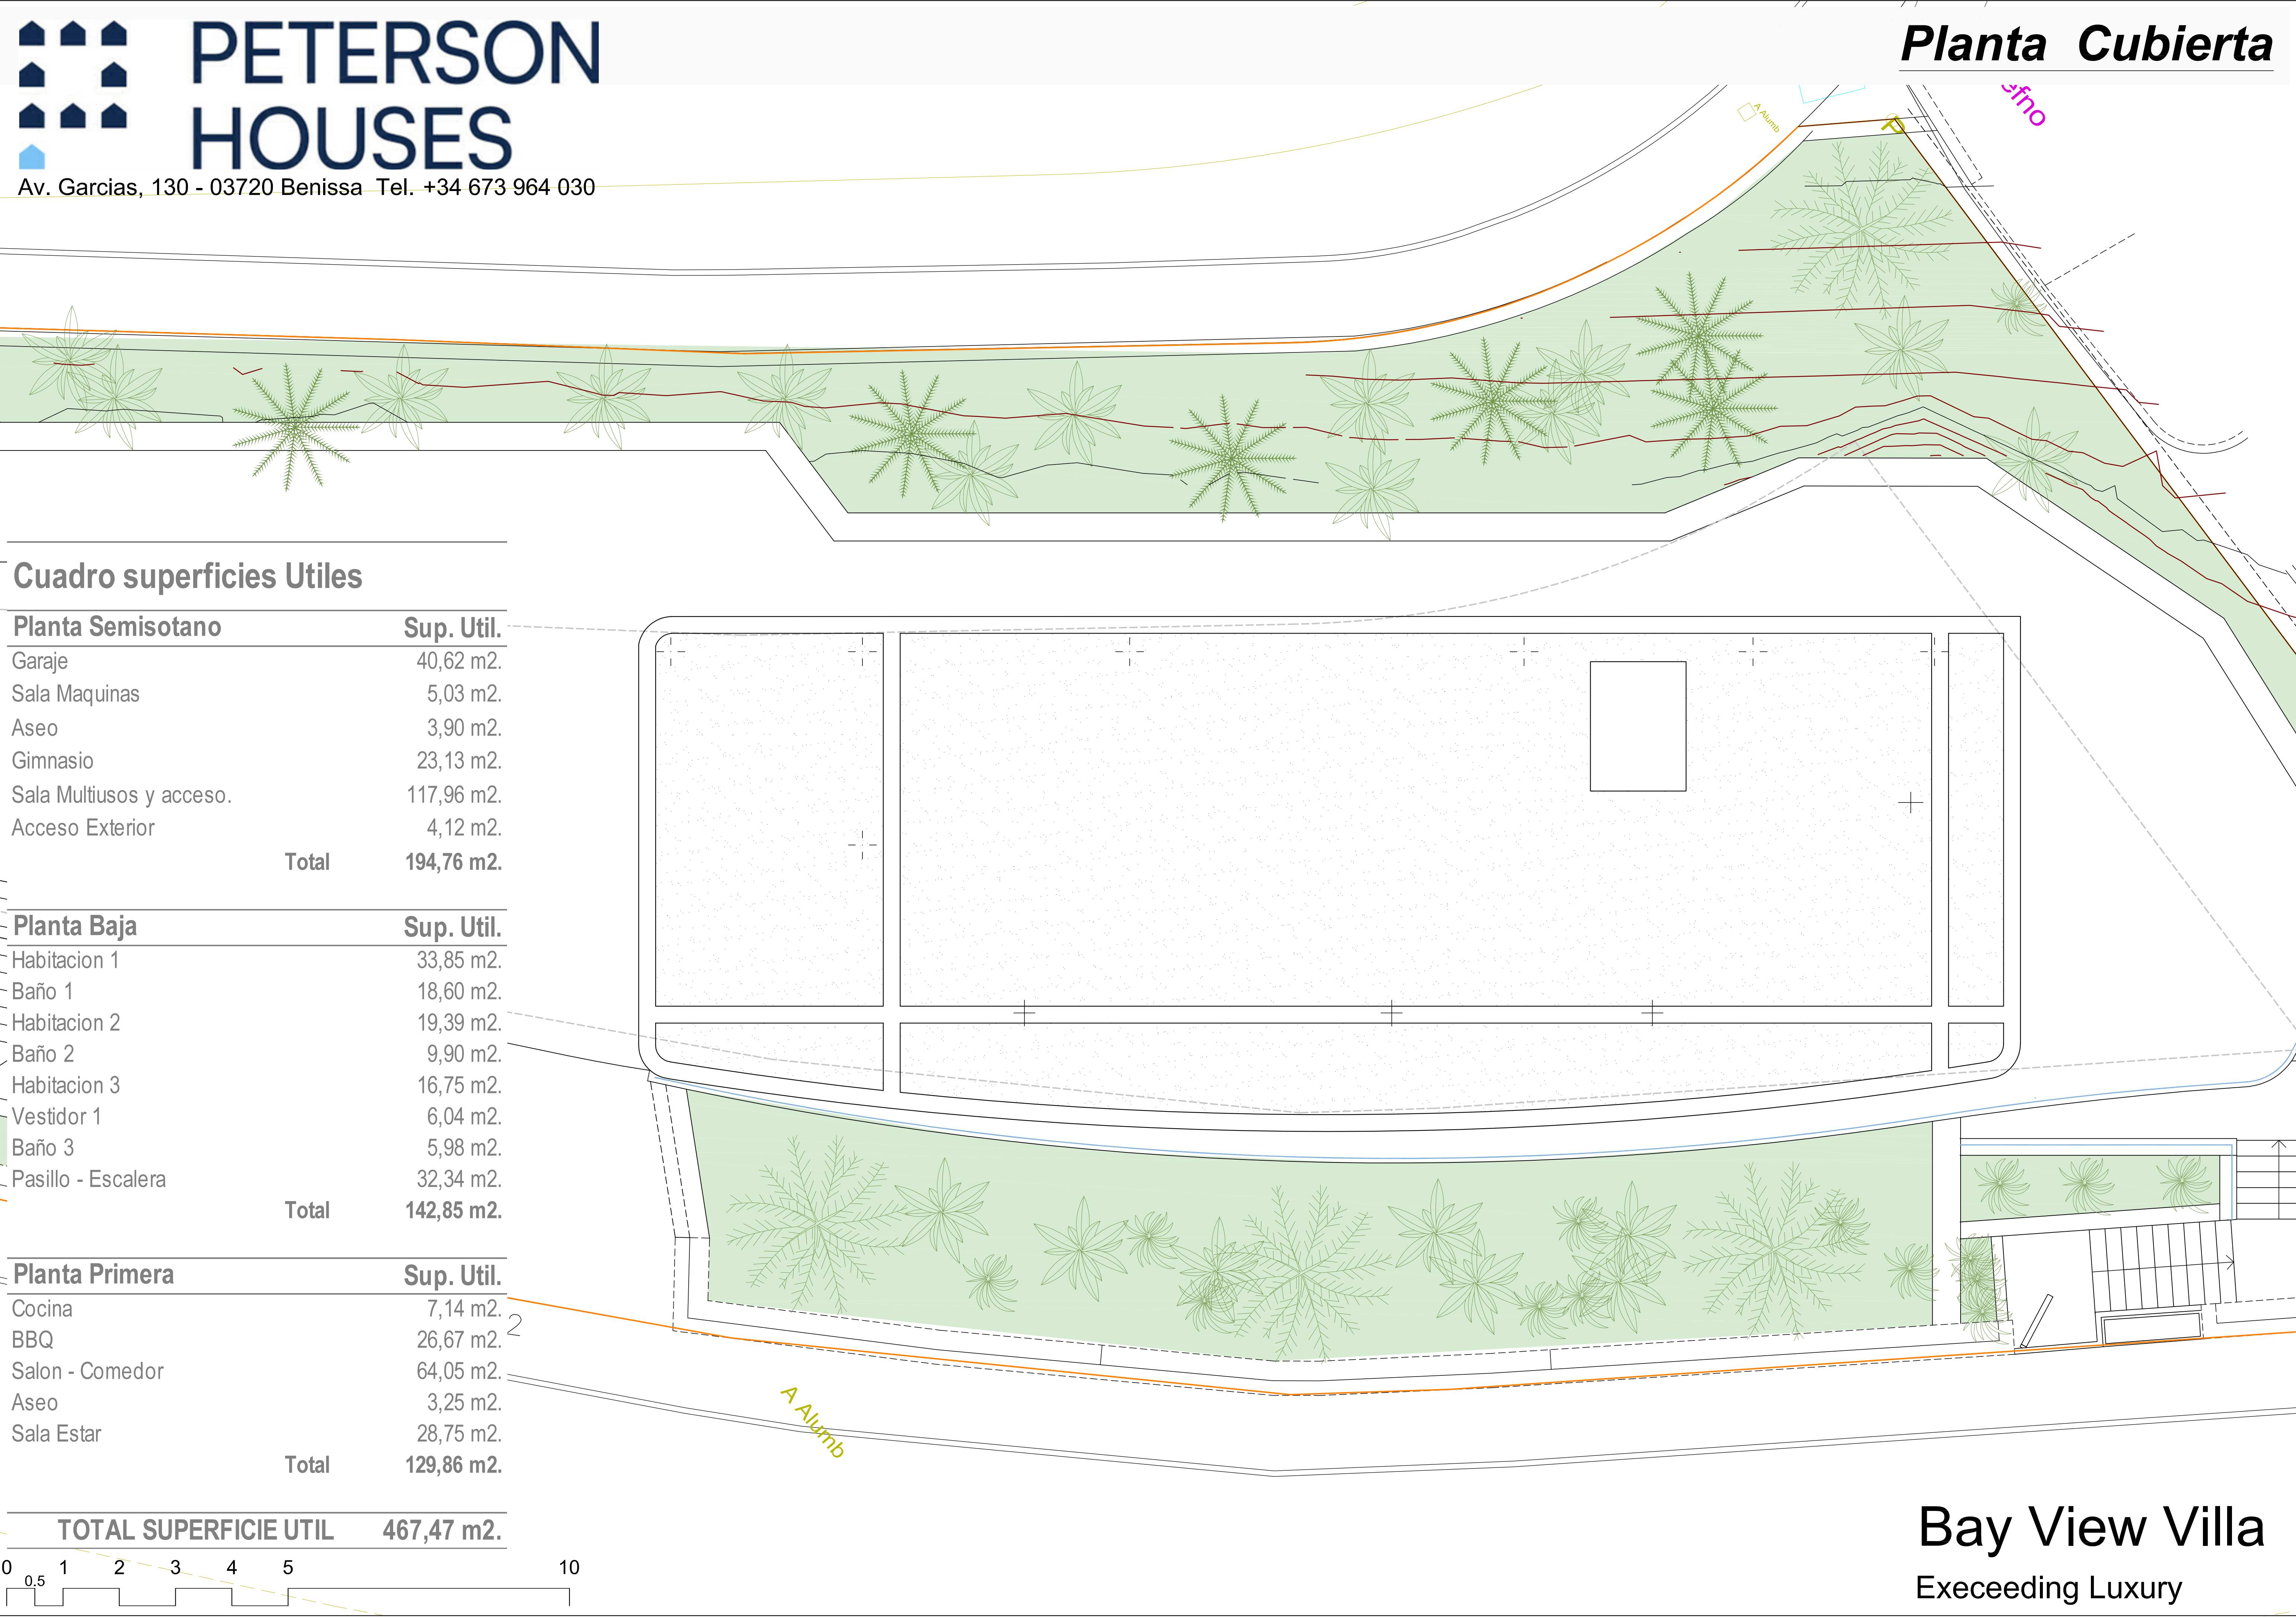


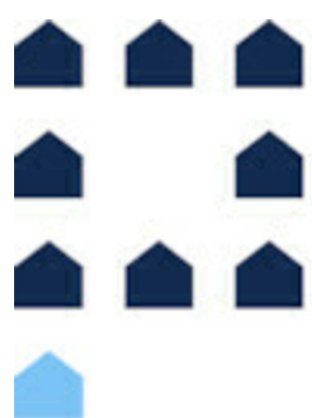

PETERSON
HOUSES

Av. Garcias, 130 - 03720 Benissa Tel. +34 673 964 030

Planta General Parcela

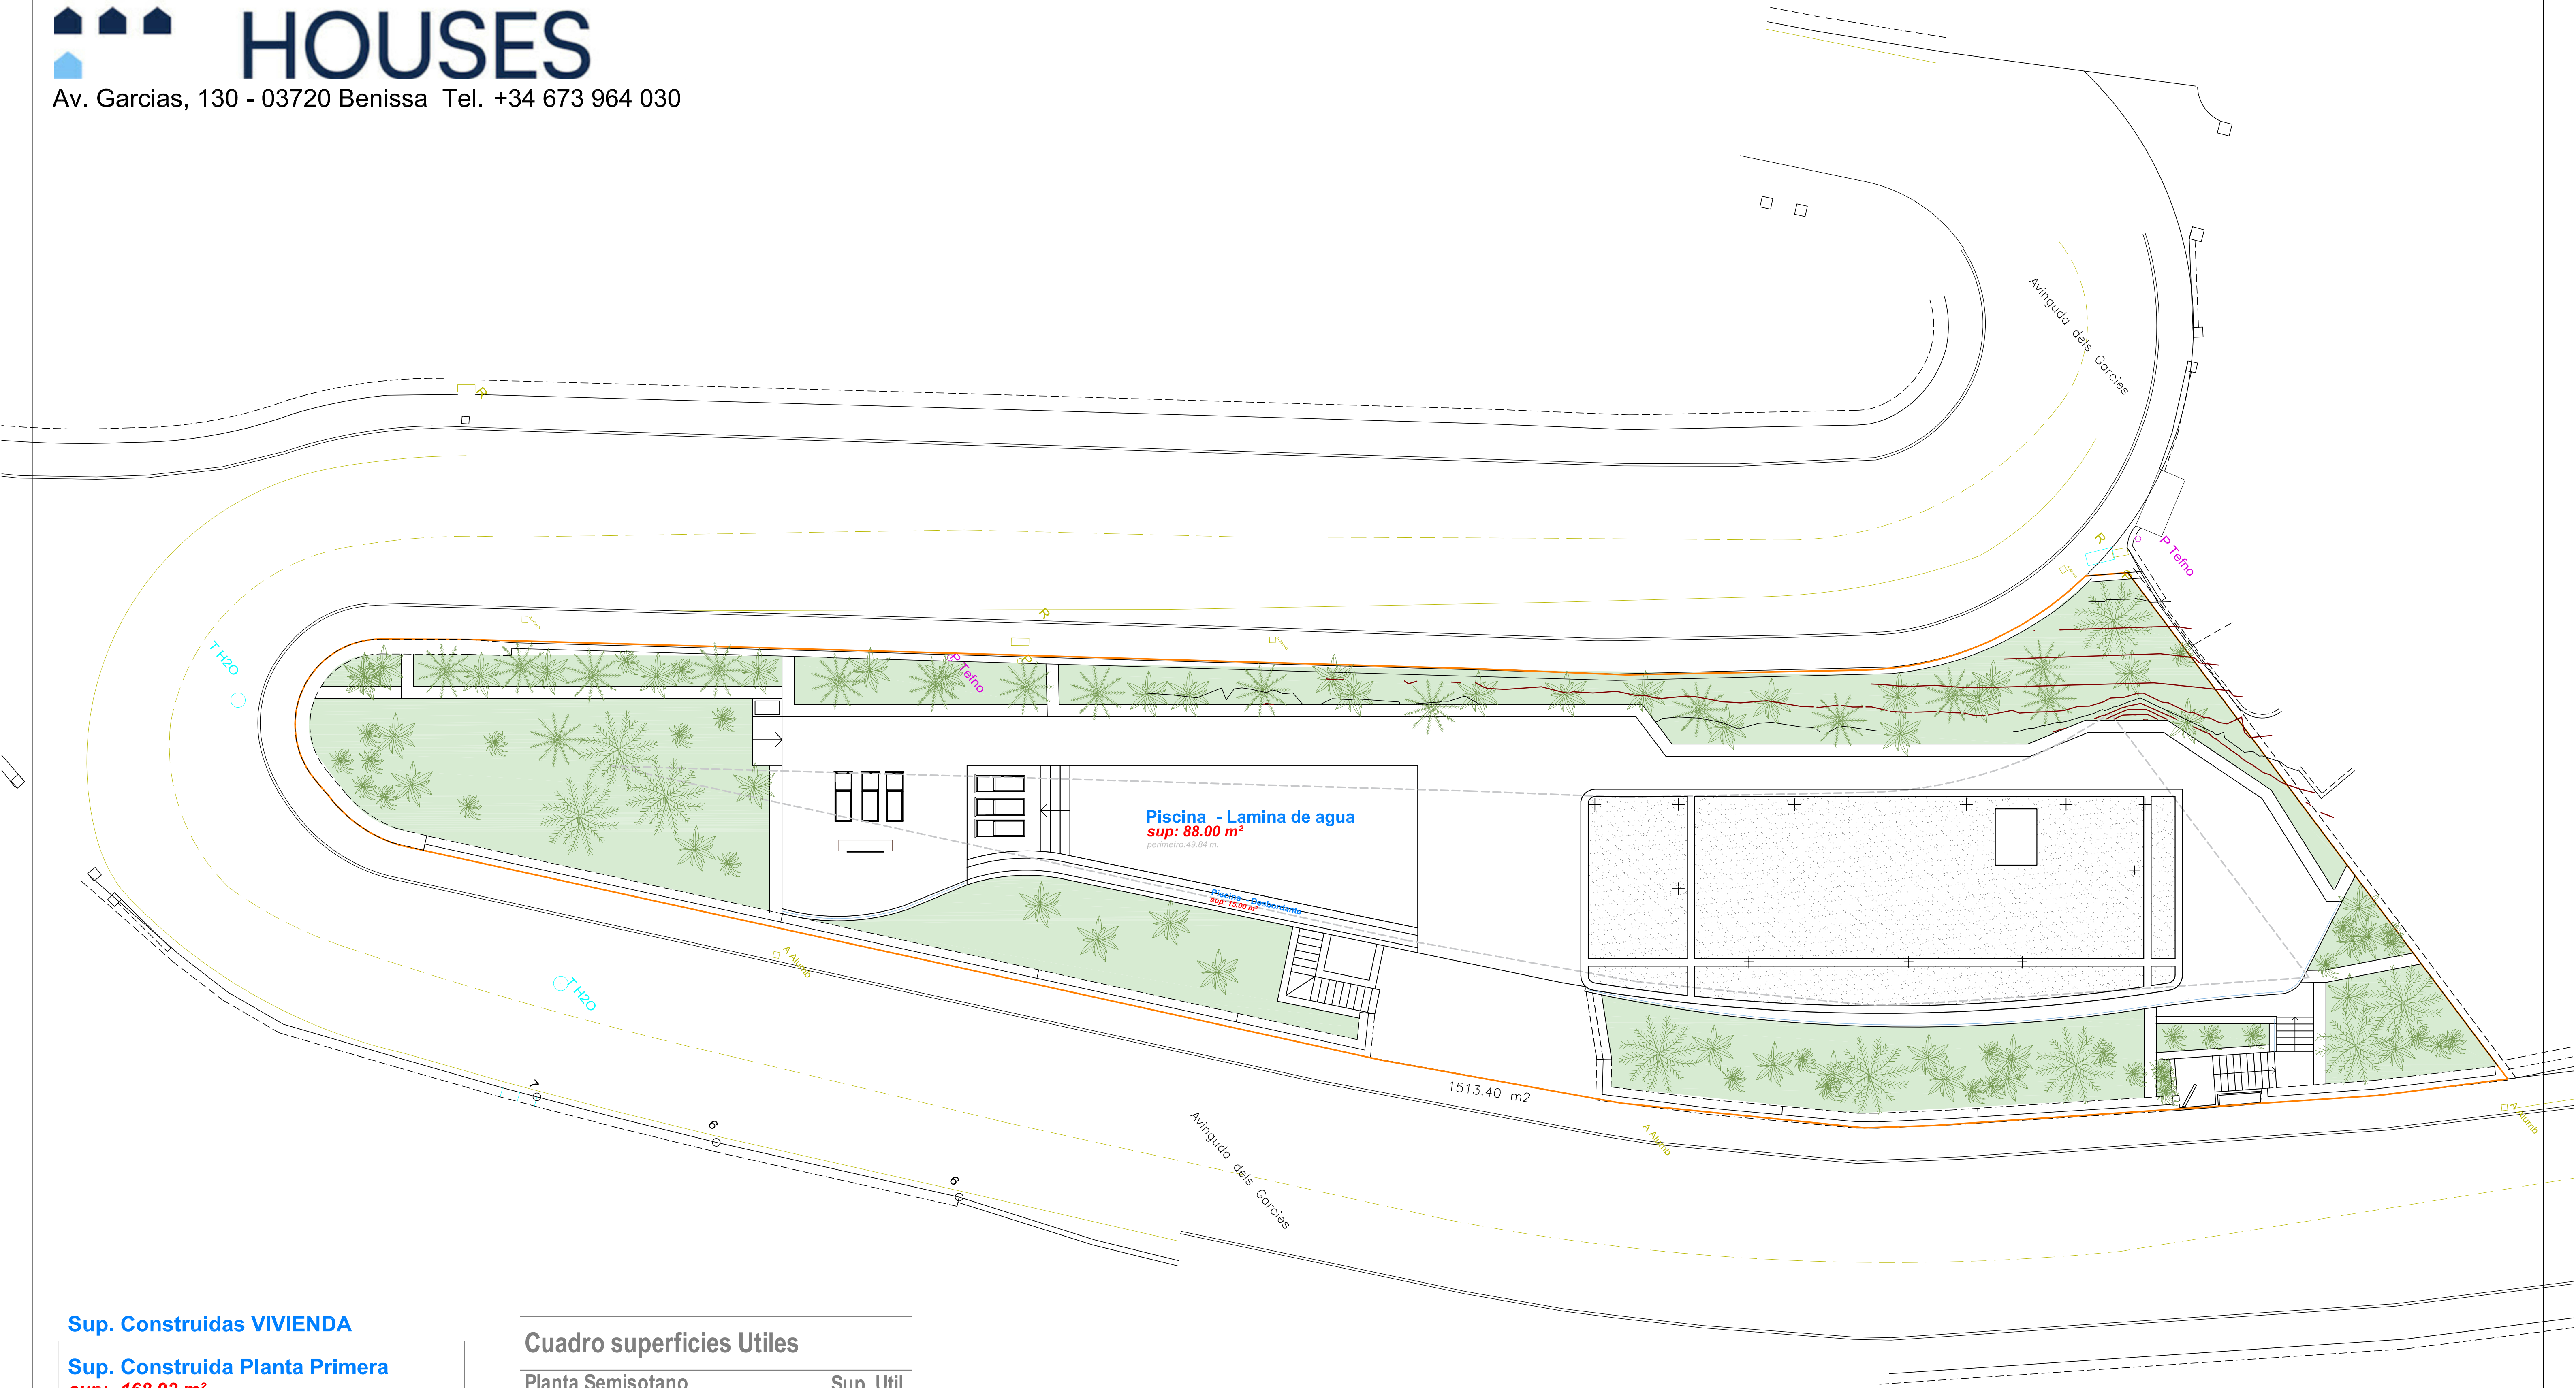

Sup. Construidas VIVIENDA

Sup. Construida Planta Primera
sup: 168.92 m²

Sup. Construida Planta Baja
sup: 169.98 m²

Sup. Construida Planta Semisótano
sup: 231.35 m²

Superficie Total Construida: 570,25 m²

Cuadro superficies Utiles

Planta Semisotano	Sup. Util.
TOTAL	194,76 m2.
Planta Baja	Sup. Util.
TOTAL	142,85 m2.
Planta Primera	Sup. Util.
TOTAL	129,86 m2.
TOTAL SUPERFICIE UTIL	467,47 m2.

Bay View Villa
Exceeding Luxury