


CUADRO DE SUPERFICIES VIVIENDA LOS GARCÍA 130				
PLANTA	ESTANCIA	UTIL	CONSTRUIDA	COMPUTABLE
Planta sótano	Garaje	39,66		
	Sala de máquinas	5,06		
	Pasillo	25,79		
	Trastero 1	21,56		
	Trastero 2	29,67		
	Trastero 3	26,9		
	Distribuidor-escalera	10,12		
Acceso	19,75			
<b>Total</b>		<b>178,51</b>	<b>230,51</b>	<b>49,1</b>
Planta Baja	Dormitorio Pral.	30,84		
	Baño Pral.	8,28		
	Dormitorio 2	22,67		
	Baño 2	10,1		
	Dormitorio 3	23,88		
	Baño 3	6,06		
	Distribuidor-escalera	10,12		
Pasillo	17,3			
<b>Total</b>		<b>129,25</b>	<b>181,97</b>	<b>170,87</b>
Planta Primera	Porche-Barbacoa	23,91		
	Estor-comedor-cocina	98,8		
	Aseo	3,23		
	Distribuidor-escalera	10,12		
	Pasillo	17,3		
<b>Total</b>		<b>136,06</b>	<b>155,27</b>	<b>142,92</b>
<b>Total Vivienda</b>		<b>443,82</b>	<b>567,75</b>	<b>342,885</b>

### SUP. CONSTRUIDAS


P. Primera




P. Baja

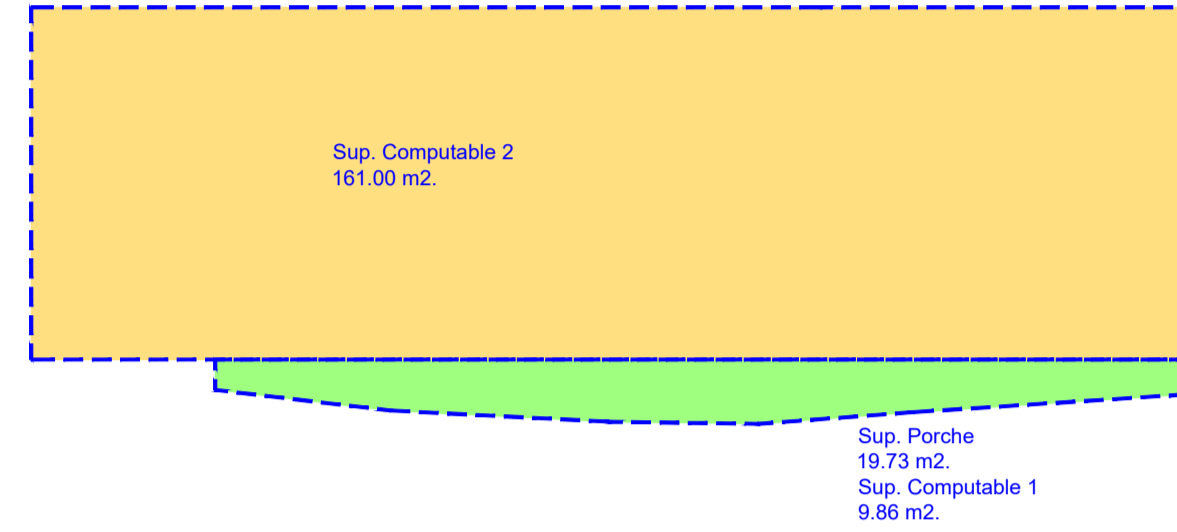

P. Sotano

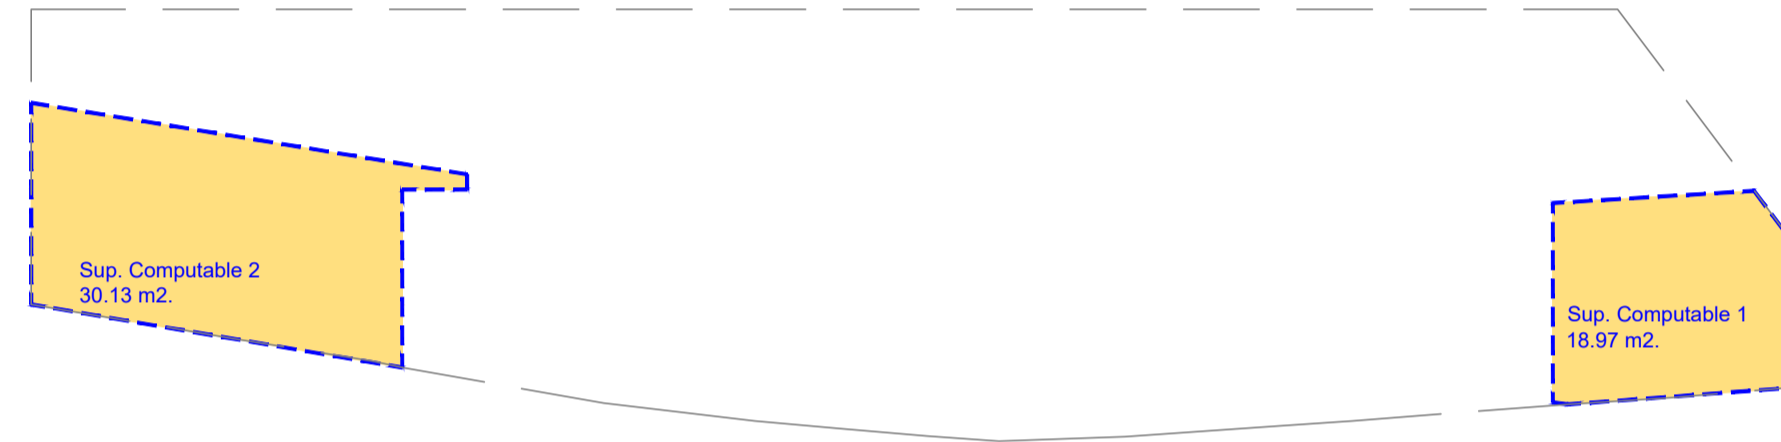


### SUP. OCUPACION

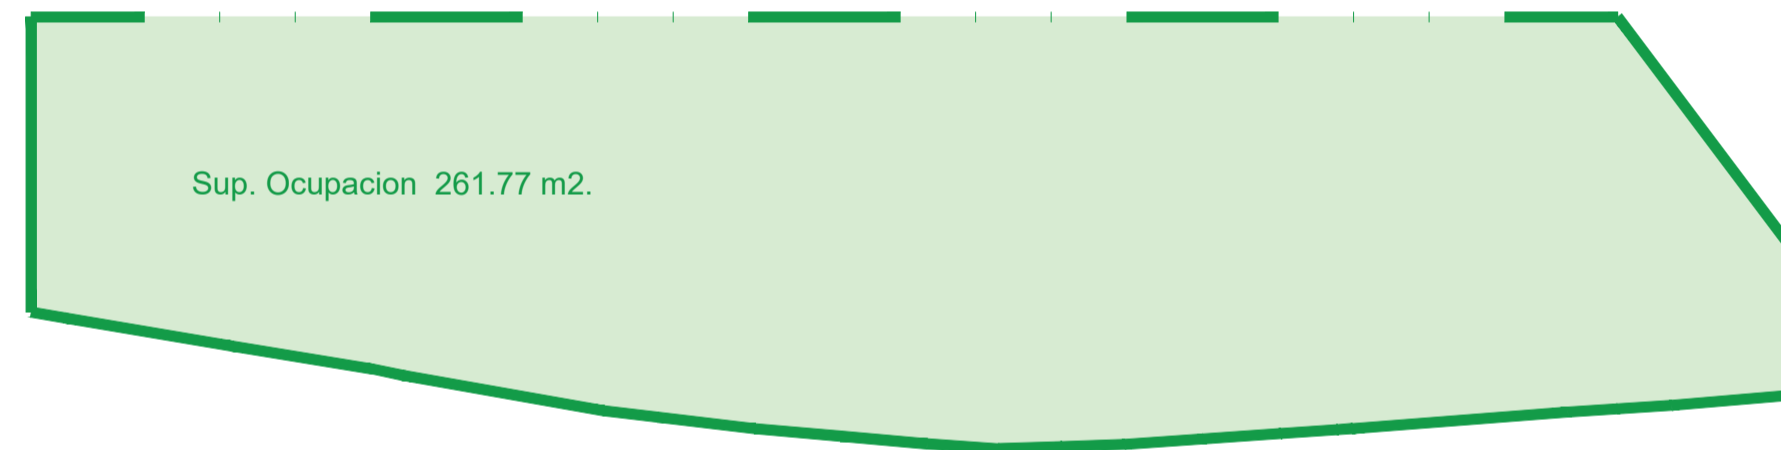

### SUP. COMPUTABLES


P. Primera

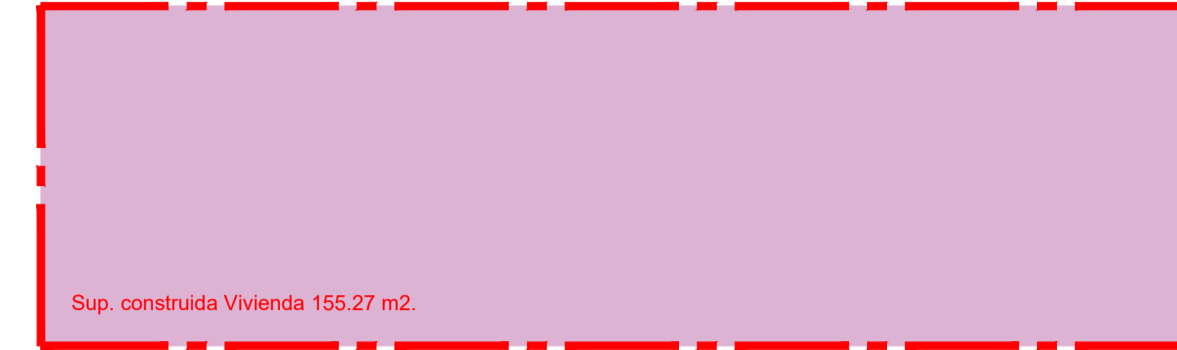

P. Baja




P. Sotano

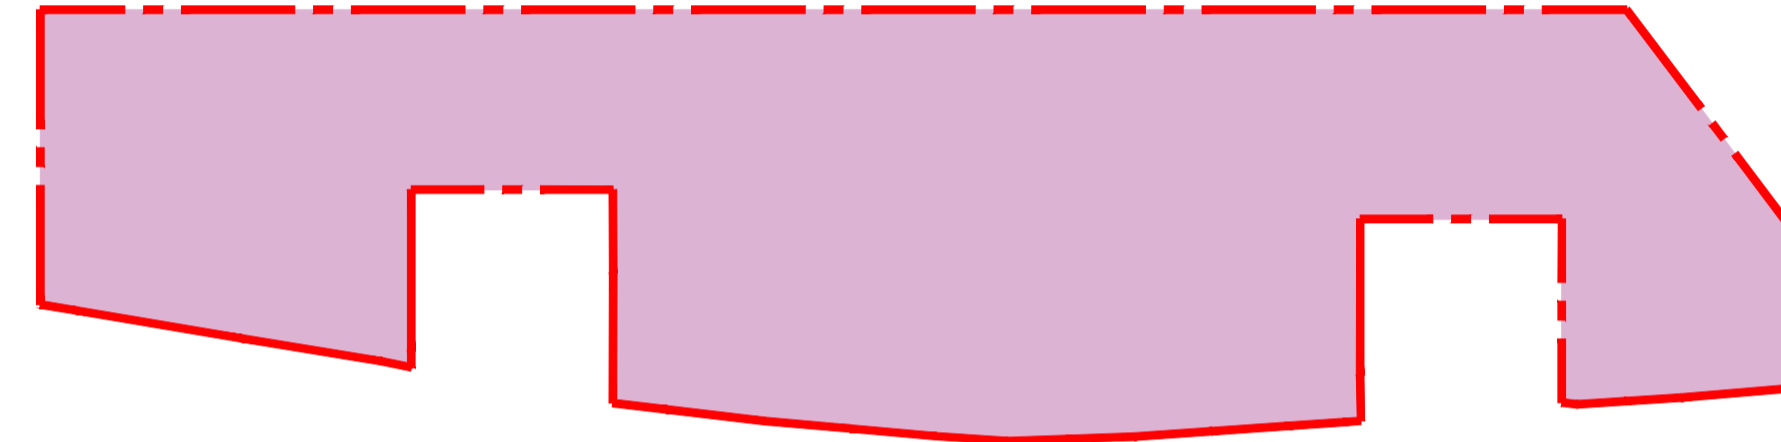

Superficie construida

Superficie computable

Superficie computable al 50% (voladizo abierto sin pilares)

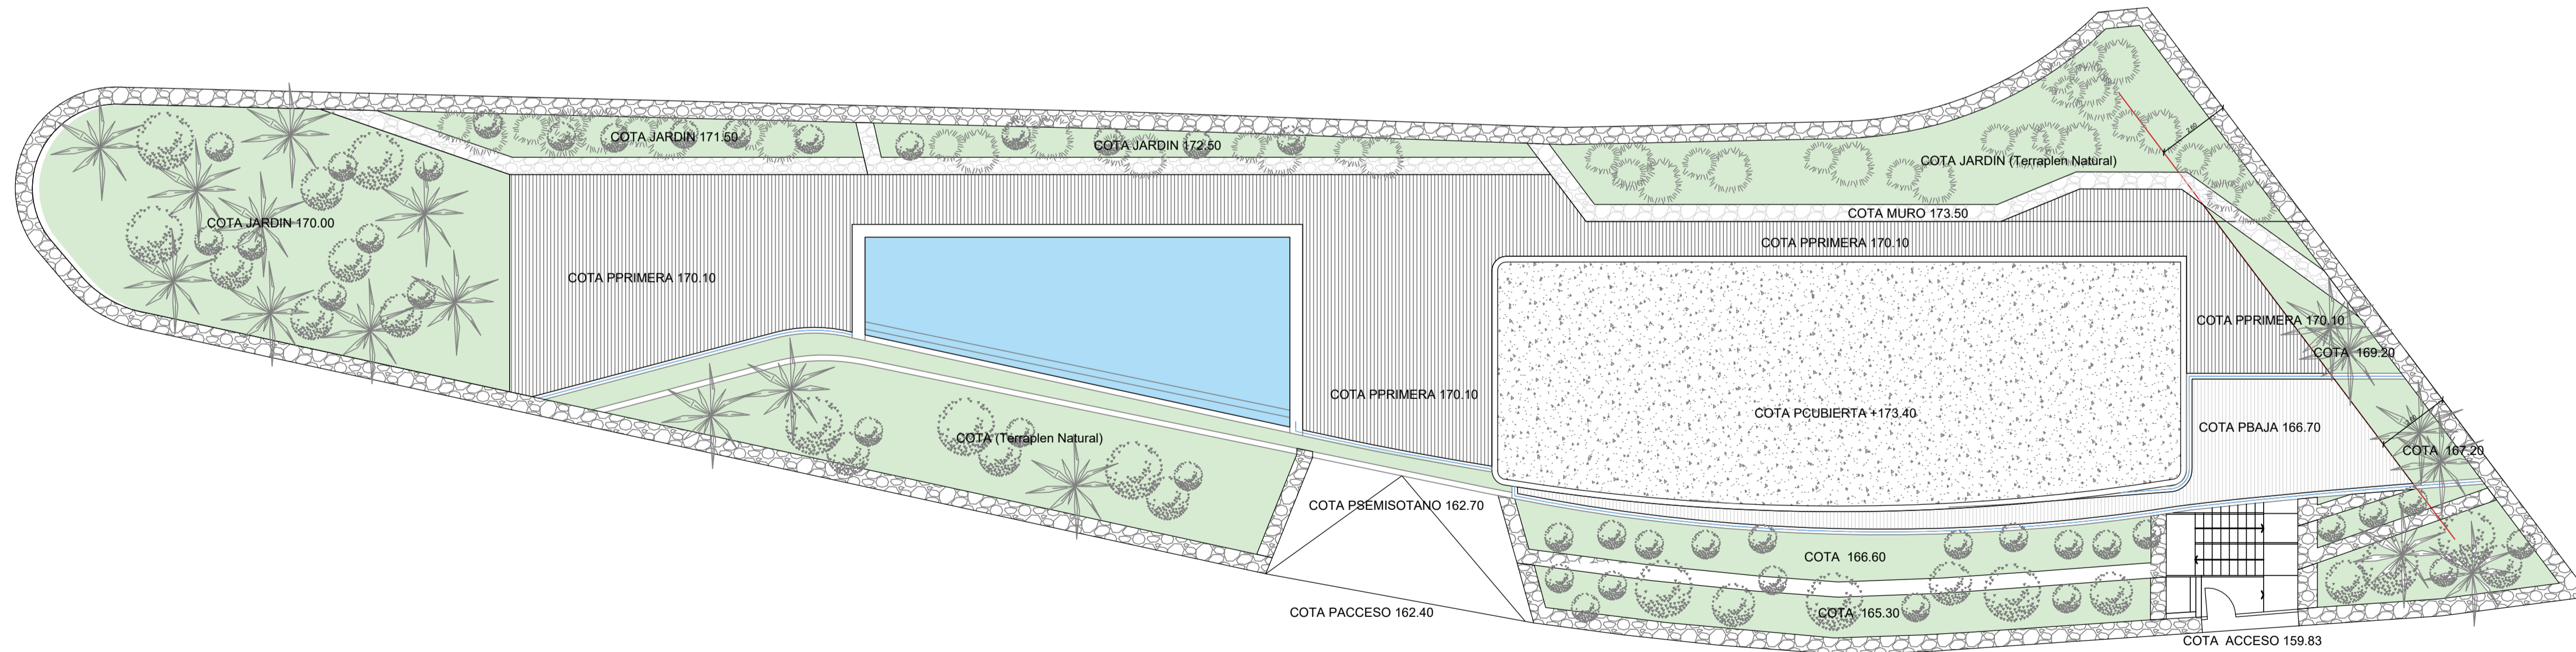

Superficie construida

Superficie computable

Superficie computable al 50% (voladizo abierto sin pilares)

ENERO 2024

E: 1 : 150

Nº **DG-13**

David Montés López Arquitecto . Tlf: 653851678

Proyecto/Modificado de Básico de Vivienda unifamiliar aislada

Promotor: Peterson Houses Spain S.L. B54956467  
Avd de los Garcías 130 Benissa (03720-Alicante)

**Superficies const. y comp. P. Cubierta. DC-09**

**obic** Arquitectura

ARQUITECTURA | CONSTRUCCIÓN | PROJECT MANAGER

+ 34 630082336 obicarquitectura@gmail.com